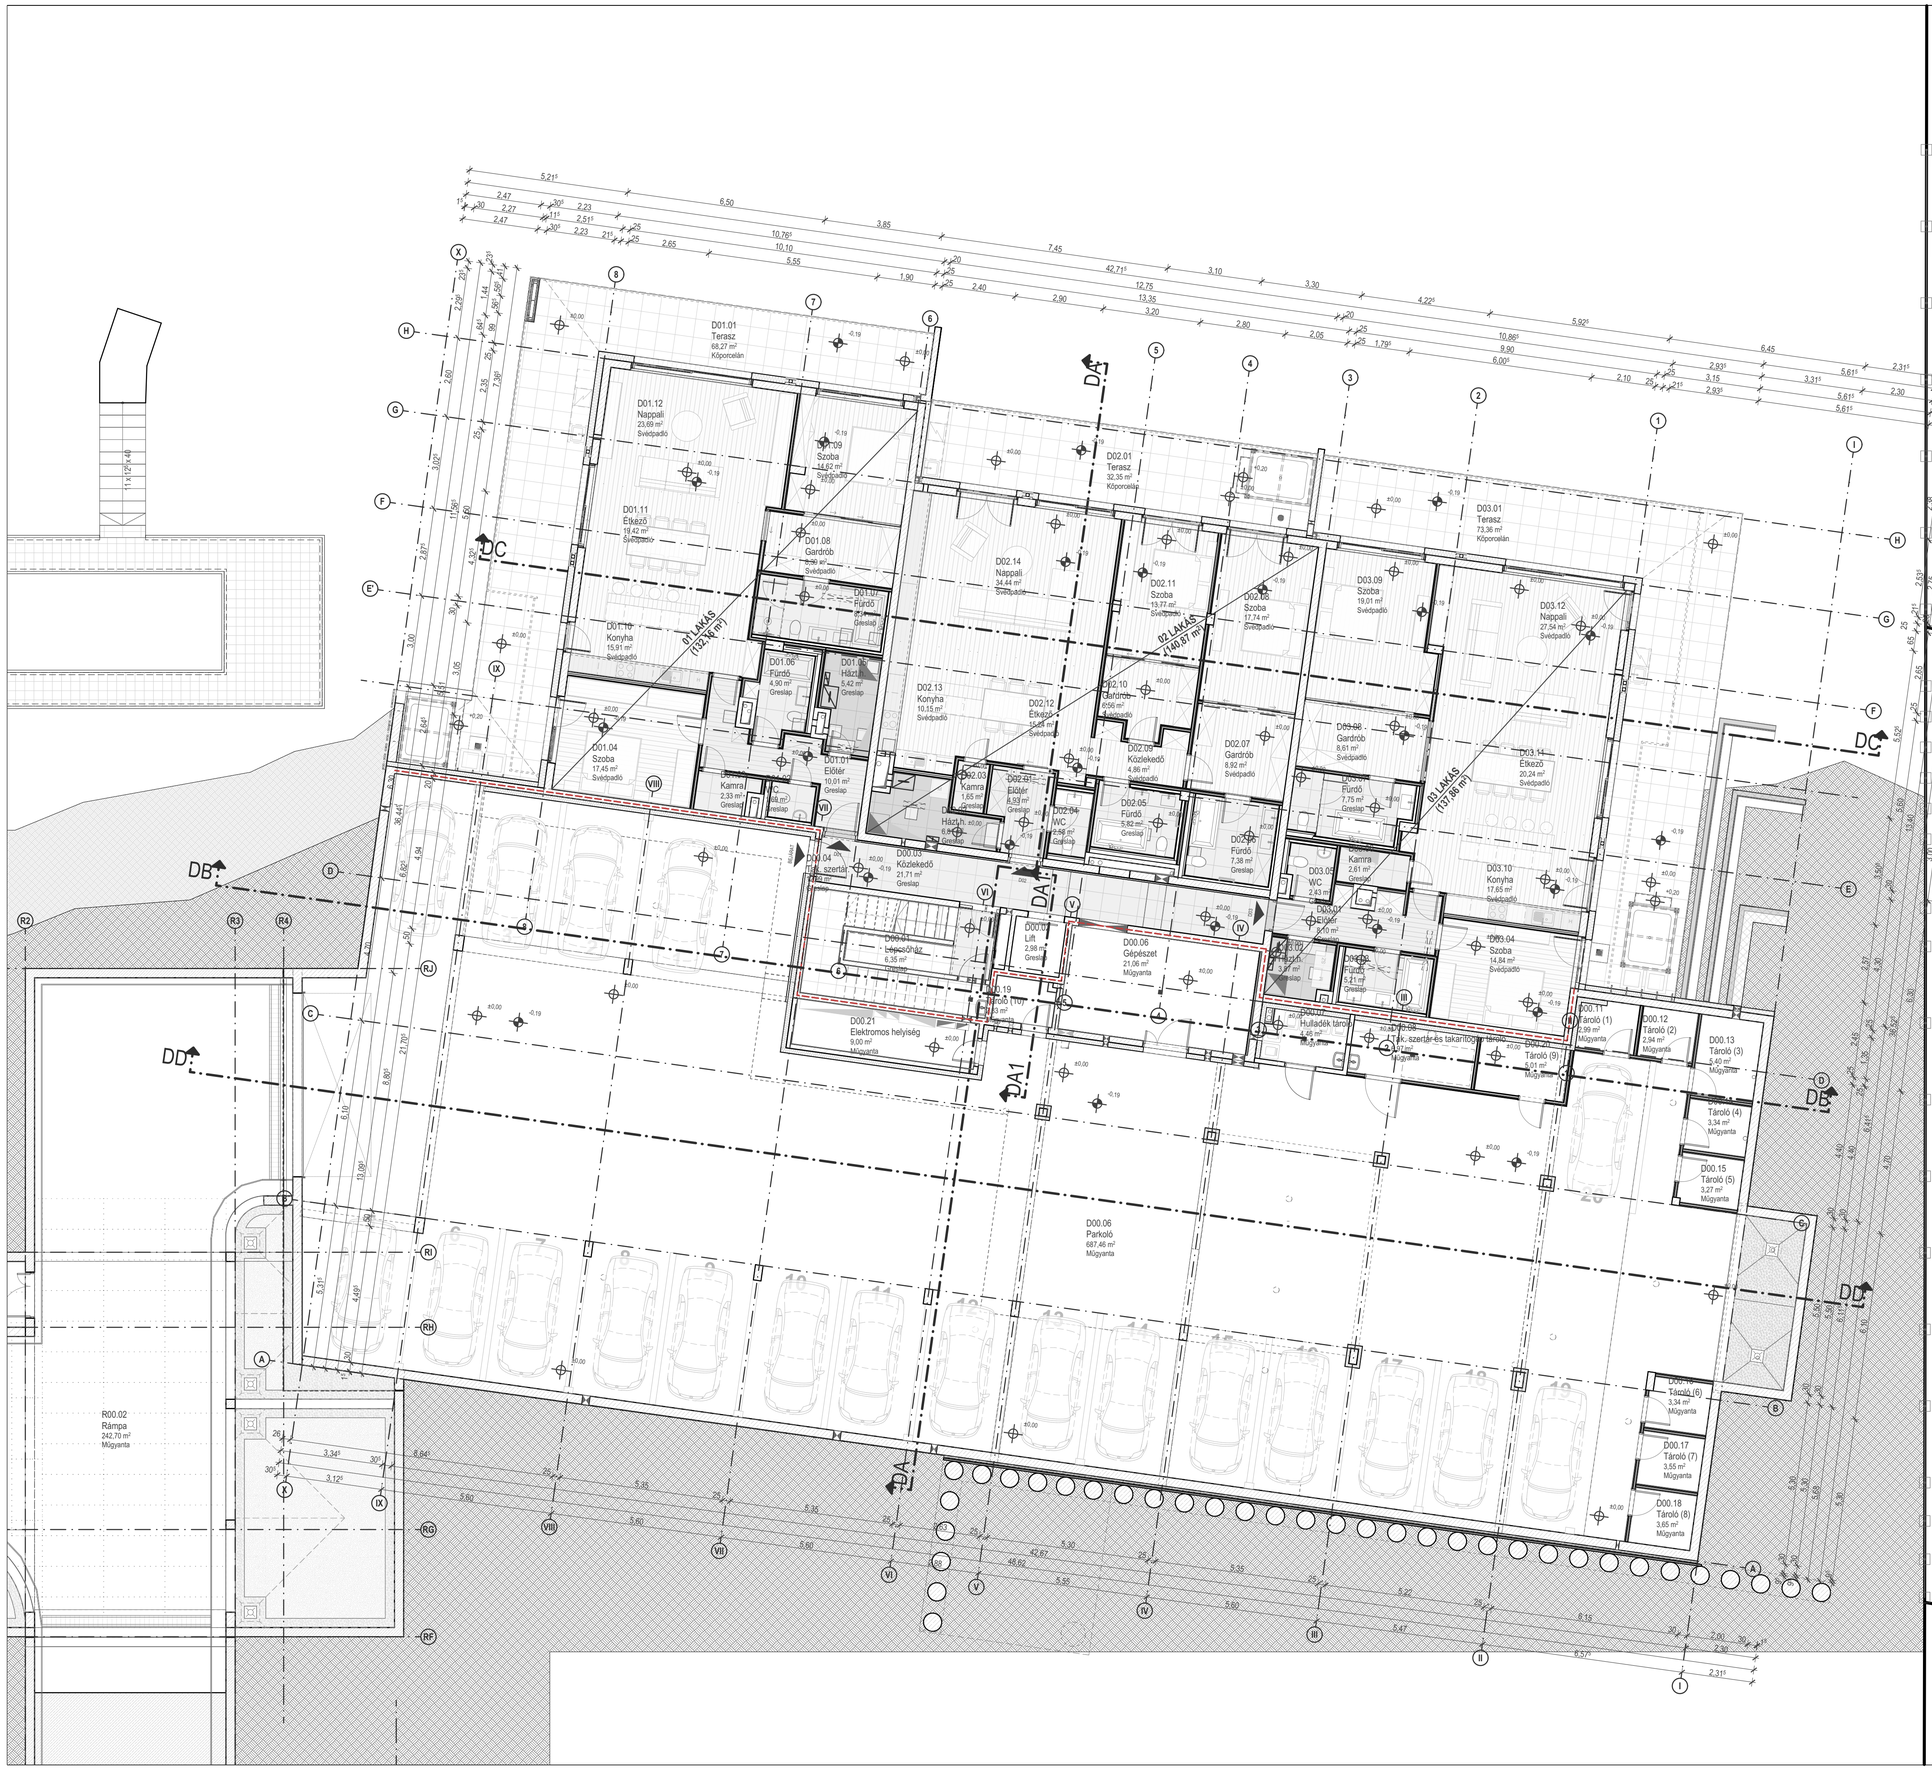

	Monolit vasbeton		Tűzszakasz határ
	Monolit vízzáró vasbeton	±0,00	Alaprajzi szintkóta-nem tartószerkezet
	Esztrich	±0,00	Alaprajzi szintkóta- tartószerkezet
	Pórusbeton falazóelem		Bejárat
	Mészhomok falazóelem		Rétegrendi jelölés
	Alumínium		
	Acél		Épületgépészeti berendezés (Épületgépészeti tervek alapján)
	Kavics		Épületgépészeti berendezés tartószerkezetben elhelyezve (Épületgépészeti tervek alapján)
	Termett talaj		Épületvillamossági berendezés (épületvillamossági tervek alapján)
	Tömörített földvisszatöltés		
	XPS hőszigetelés		
	EPS hőszigetelés		
	PIR hőszigetelés		
	Kőzetgyapot hőszigetelés		
	Üveggyapot hangszigetelés		
	Építőlemez		
X %	Felület lejtése		

MEGJEGYZÉSEK:

- Az álmennyezet nélküli helyiségekben és álmennyezetek felett a födém alsó síkja, illetve a falfelületek glettelve, festve készülnek (RAL 9010; tisztaságifestés) fehér színben.
- Minden méret, adat és darabszám a gyártás vagy elkészítés előtt ellenőrizendő és összehangolandó a kapcsolódó szakági tervekkel.
- Minden betonfelület pozitív sarkát 45 fokos ékelléssel kizsalu zva kell kialakítani.
- A betonfelületeket festés, szigetelés stb. miatt simára kell lehúzni.
- Amennyiben nincs más utalás, az ajtó, ablak és mellvéd magasságok a kész padló felső síkjától értendőek!
- A kijelölt részleteket lásd a megjelölt szakági, illetve építész tervcsomagokban.
- A terv csak a kapcsolódó nézetekkel, metszetekkel, részletrajzokkal, rétegrendekkel és szakági tervekkel együtt (lásd Tervlista) érvényes!
- A tervdokumentációban szereplő termékek márkanevek minőséget jelölnek, azonos minőségű és műszaki teljesítményű termékekkel helyettesíthetőek, Megrendelői és Tervezői együttes jóváhagyással!
- A terv a Szerző szellemi alkotása, szerzői jogi védelem alatt áll!
- Burkolat-, álmennyezet-, hőszigetelő tervek, műszaki kiírások külön belső építészeti tervdokumentáció szerint
- Bevizsgált hőszigetelésre ragasztott hornlokzati burkolati rendszer (Mapetherm Tile System) 50x150cm-es méretre terjed ki. Ezt meghaladó burkolólap hőszigetelésre ragasztott kivitelezése kivitelező felelőssége.
- Méretek a helyszínen ellenőrzendők!

MÓDOSÍTÁSOK:

TERVEZŐ RÉSZTVEVŐI:	
Tartószerkezet:	Jancsó László T-01-17299, Molnár Endre T 01-17720 - TSPC Engineering Kft.
Épületgépészet:	Kabak János G-01-14041 ; Megyeri Szabolcs; Nagy Nándor - CAD-Controll Plan Kft.
Épületvillamosság:	Sándor Dávid V-01-14331, 01-64651; Holman András - SDesign Electric Kft.
Táj és kertépítészet:	Helfrich Franciska K1-01-5134, Megyesi Tünde - HM Garden Deign Kft.
Tűzvédelem:	Molnár Bálint TUÉ-01-18121 I-279/2022, Nagy Beáta - TSPC Kft.
Közmű:	Spagina Szabina VZ-TEL-01-13568, Korpa Dávid - TSPC Mérnökiroda Kft.
Út- és forgalomtechnika:	Tóth Ambrus, Kiss Bálint - TSPC Mérnökiroda Kft.
Épületszerkezet:	Patartics Zorán É1-02-0179, Benkó László - Horváth és Patartics Kft.
Akusztika:	Csott Róbert SZKV-1.4.-13-12813, 13-54081 - '95. Apszis Bt.
Medencetechnológia:	Előrőgh Zsolt G-02-0558, 02-50288 - Mecsekterv Kft.
Geotechnika	Petik Csaba SZÉS8-01-8513 - Petik Mérnöki Szolgáltató Kft.
Hidrogeológia	Révi Géza SZVV-3.1./SZKV-1.3.-01-6817 - Aquifer Kft.
Felvonó	Pölöskei Tamás F-T-01-8842 - KONE Felvonó Kft.

ÉPÍTÉSZET:

Örökségvédelmi Kft.
cím: H-1114 Budapest, Bartók Béla út 35. III.em. 2. / 7621 Pécs, Bástya utca 4. I.em. 2/a
e-mail: info@oroksegvedelmi.hu - tel: +36-70/319-97-52; +36-70/319-97-86

FELELŐS TERVEZŐ:
Szécsi Zsolt
É1-01-6937; SZÉS-01-693
Kovács Zsombor É 14- 0397

TERVEZŐ MUNKATÁRS:
Holovitz Melissa, Major Róbert, Ocskó Balázs, Nagy Szabolcs, Németh Péter, Szűke Levente

GENERÁL TERVEZŐ:
CSM Architect Szolgáltató és Tanácsadó Kft.
cím: H-1053 Budapest, Magyar utca 36. 6.em.
e-mail: office@csmarchitect.hu
tel: +36 30 363 6241

TSPC Technical Supervision and Planning Consulting Hungary Kft.
cím: 9022 Győr, Dunakapu tér 7.
e-mail: info@tspc.hu
tel: +36 1 800 9191

MEGBÍZÓ:
FMP Ingatlanfejlesztő Kft.
H 1026 Budapest, Pasaréti út 122-124.
MEGBÍZÓ KÉPVISELŐJE:
-

PROJEKT ADATOK

MEGNEVEZÉSE:
Villapark - épület:D

HELYSZÍN:
H 1125 Budapest XII. ker., Béla király út 20./ Mátyás király út 27.
(hrsz.: 9555)

TERV TÍPUSA:
Kiviteli terv

SZAKÁG:
ÉPÍTÉSZET

MUNKASZÁM:

TERV ADATOK

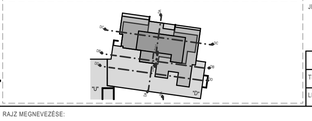

JELLEGÁBRA

±0,00 =369,29 mBf

TERVLAP MÉRET: 841 × 594

LÉPTÉK: M=1:100

RAJZ MEGNEVEZÉSE:
Földszinti átnézeti alaprajz

TERVLAP SZÁM:	MÓDOSÍTÁS:	KIADÁS DÁTUMA:
BVP_KT_EP_D_100	B	2024.09.02.

A terv a Szerző szellemi alkotása, szerzői jogi védelem alatt áll!